

INDEX	DATUM	OBSAH			VYPRACOVAL
ZHOTOVITEL:				 DODAVATELSKO-INŽENÝRSKÁ KANCELÁŘ s.r.o. NÁMĚSTÍ SVOBODY 14/879, 790 01 JESENÍK TEL. 584 412 429 FAX. 584 412 432 info@dik-jesenik.cz www.dik-jesenik.cz	PARÉ:
STAVBA:					HIP:
PSYCHIATRICKÁ LÉČEBNA BÍLÁ VODA CHLAZENÝ SKLAD ZDRAVOTNICKÉHO ODPADU				ING. JIŘÍ ŠVUB	ZODP.PROJEKTANT:
OBJEDNATEL:				ING. JIŘÍ ŠVUB	VYPRACOVAL:
PSYCHIATRICKÁ LÉČEBNA BÍLÁ VODA, 790 69, BÍLÁ VODA č.1				ING. JIŘÍ ŠVUB	STUPĚŇ:
OBSAH VÝKRESU:				PROJEKT	FORMÁT:
NOVÝ STAV DETAILY SDK				A4	DATUM:
ČÍSLO ZAKÁZKY:	OBJEKT:	ČÁST PD.:	POŘAD. ČÍSLO :	INDEX:	10/2013
1328	00	D.1.1	004	-	MĚŘÍTKO:
					-

K 311 Podkroví


Kovová nosná konstrukce



Detaily M 1:5

K 311-3-KS1 Stropní část / šikmina

K 311-3-SD2 Stropní část / šikmina

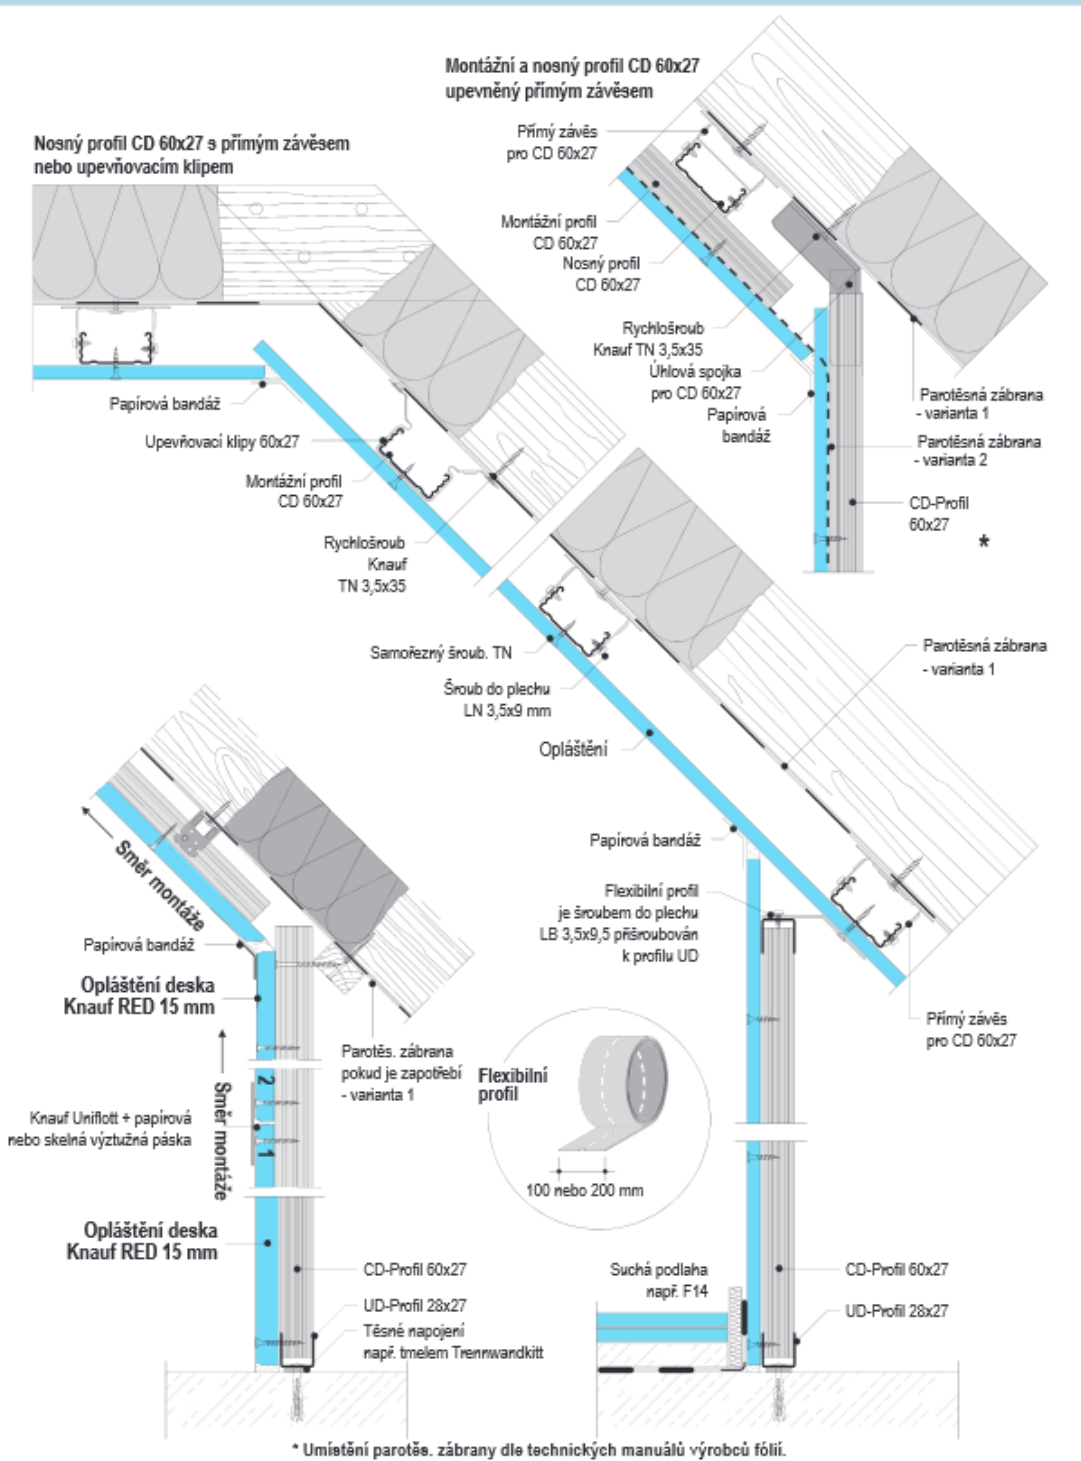

* Umístění parotěs. zábrany dle technických manuálů výrobců fólií.

K 311-3-SD3/-FD2 Šikmina / půdní nadezdívka
Podlaha / půdní nadezdívka

K 311-3-SD5/-FD1 Šikmina / půdní nadezdívka
Podlaha / půdní nadezdívka