
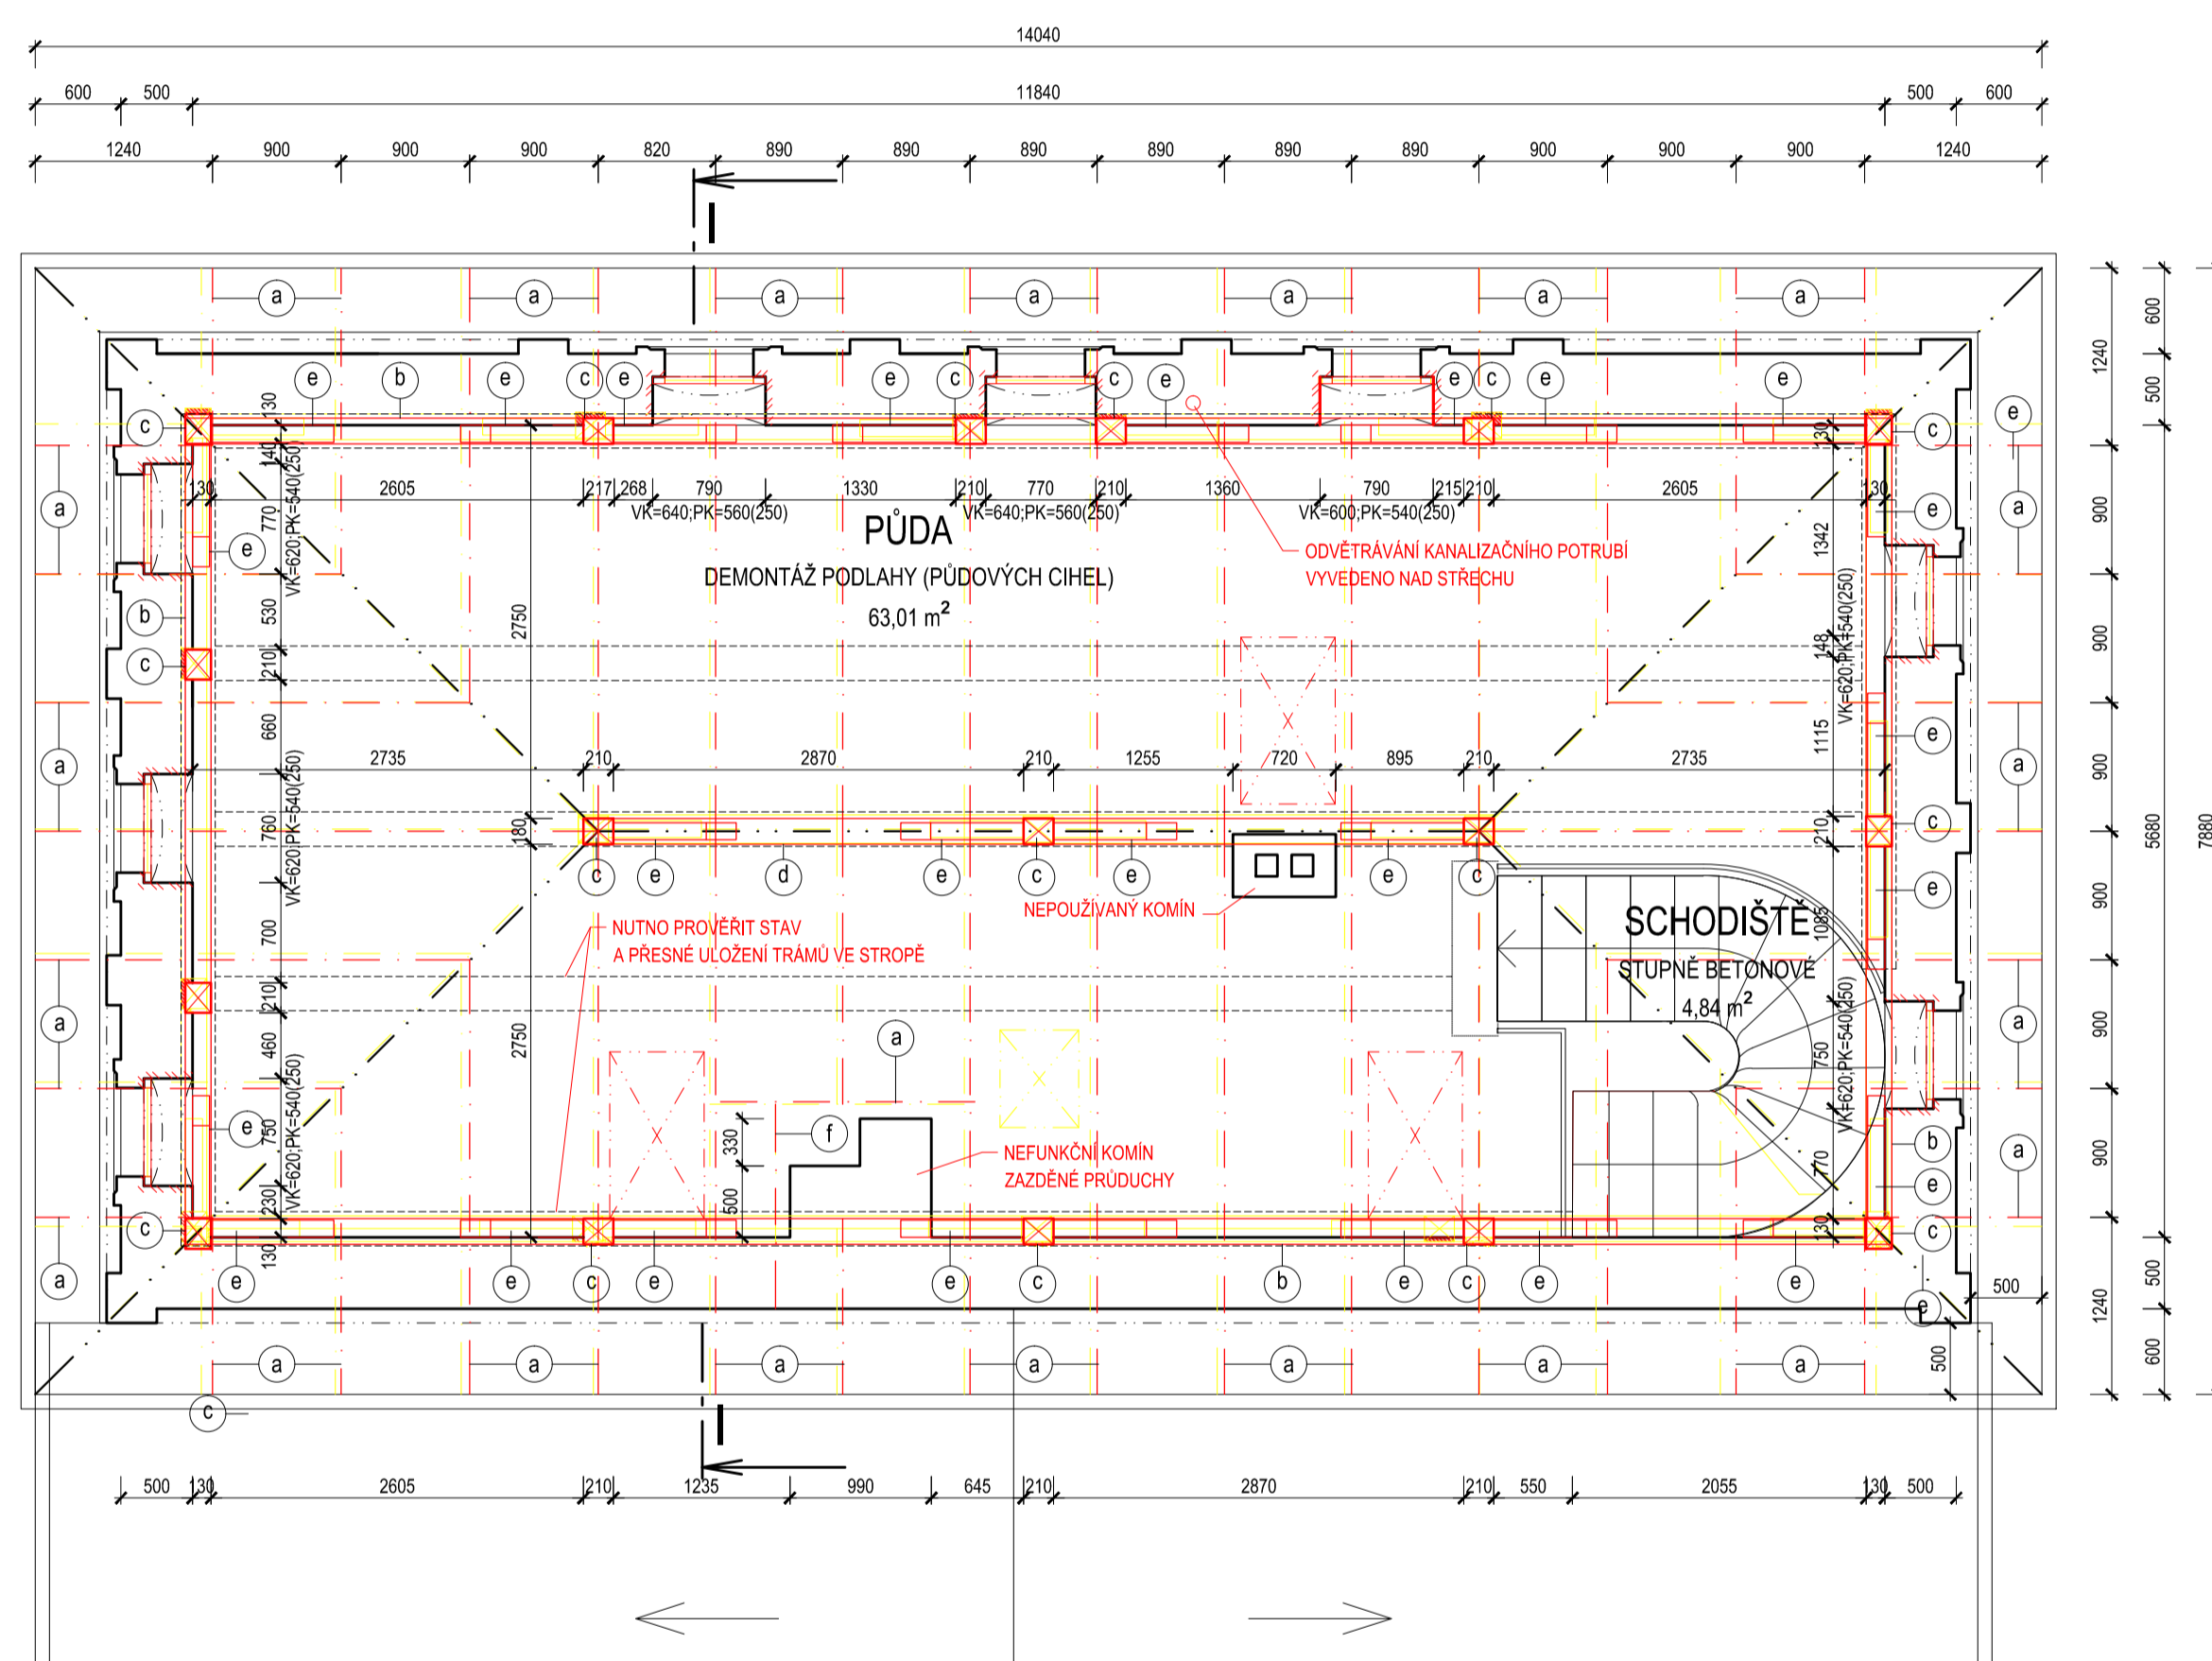


ŘEZ I-I

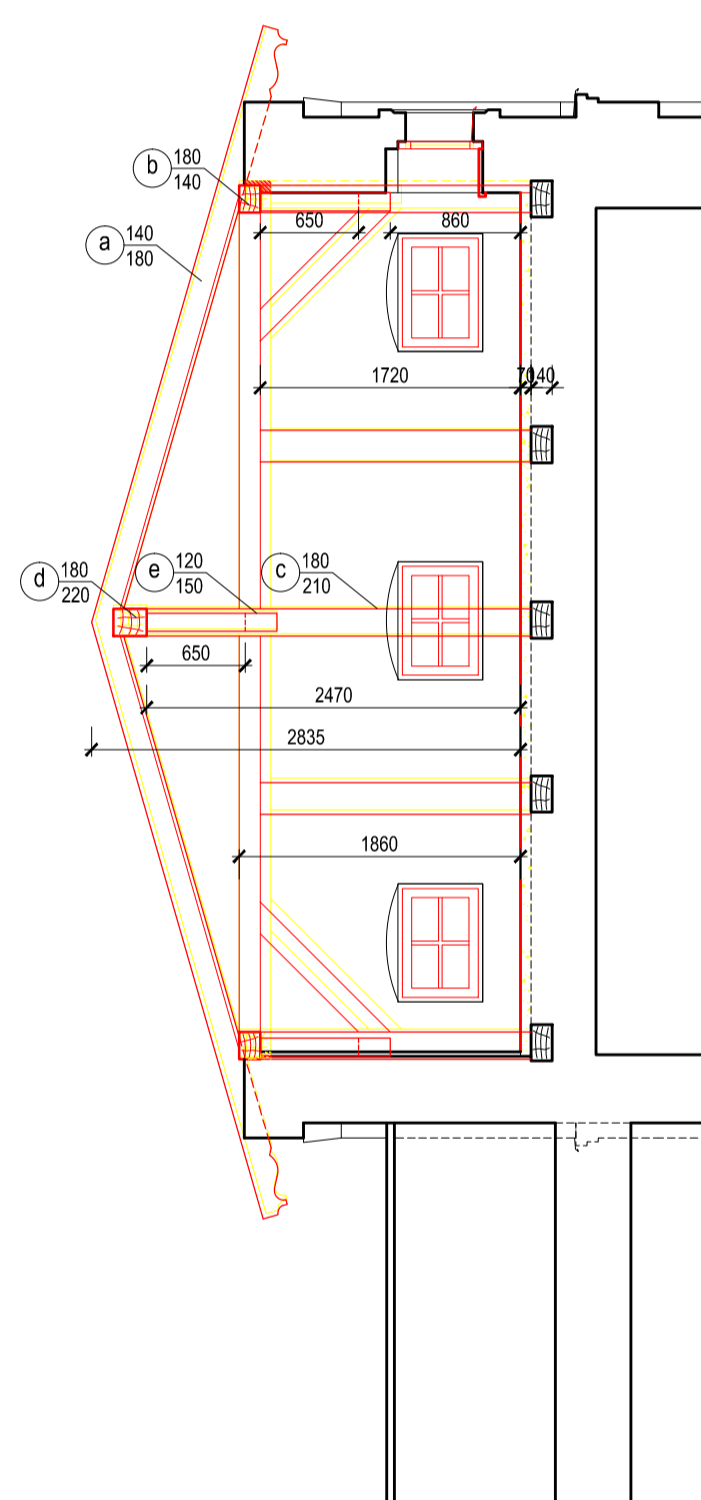


VÝPIS TESAŘSKÝCH PRVKŮ



DŘEVĚNÁ KONSTRUKCE

OZNAČENÍ	POPIS (VELIKOST š. x v.)	MNOŽSTVÍ		
		KS	m	Zm
a	KROKEV 120x180	18	4,10	129,60
		8	3,20	
		8	2,25	
		8	1,80	
		1	1,80	
b	POZEDNICE 180x140	2	5,80	35,50
		2	11,95	
c	SLOUPEK 180x210	3	2,55	32,90
		14	1,80	
d	VRCHOLOVÁ VAZNICE 180x220	1	6,40	6,40
e	PÁSEK 120x150	22	1,22	26,90
f	KROKEV VE VYMĚNĚ 140x140	1	1,50	1,50

KROKEV

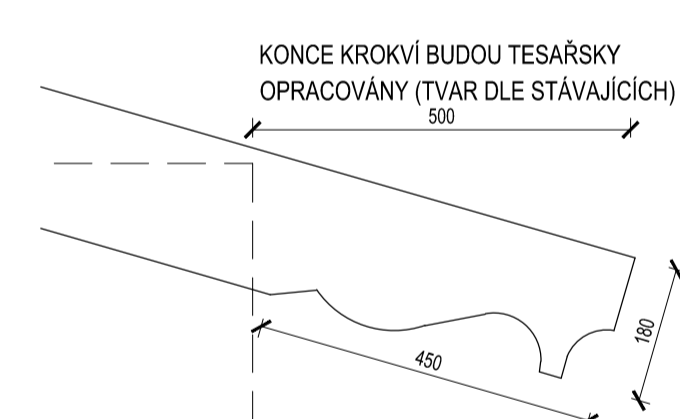

V INTERIÉRU BUDOU STRŽENY POGLEDOVÉ HRANY (KROKEV HOBLOVANÁ ZE TŘÍ STRAN)

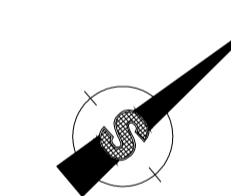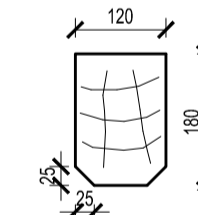

INDEX	DATUM	OBSAH	VYPRACOVAL
ZŘÍTOVITEL:		DODAVATELSKO-INŽENÝRSKÁ KANCELÁŘ s.r.o. NÁMĚSTÍ SV. VOŠKY 1487/9, 790 01 JESENKÁ TEL: 564 412 429 FAX: 564 412 432 info@dkk-jesenik.cz www.dkk-jesenik.cz	PARÉ:
STAVBA:			HP:
OPRAVA STŘECHY A PODKROVÍ LÉČEBNĚHO PAVILONU		ZDOP. PREZENTANT:	ING. ŠVUB JIŘÍ
OBJEDNATEL:		VYPRACOVAL:	ING. ŠVUB JIŘÍ
Psychiatrická nemocnice Marianny Oranžské, Ves Bláh Voda 1, 790 69 Bláh Voda		KUČEROVÁ IVANA	
OBSAH VÝKRESU:		STUPEN:	PROJEKT
KROV		FORMÁT:	4x A4
ČÍSLO ŽADÁNÍ:	OBJEKT:	ČÁST PRŮJ:	POŘAD. ČÍSLO:
1402	-	S	006
INDEX:		DATUM:	03/2014
MĚŘÍTKO:		1:50	1:10