


SCHÉMA KANALIZACE

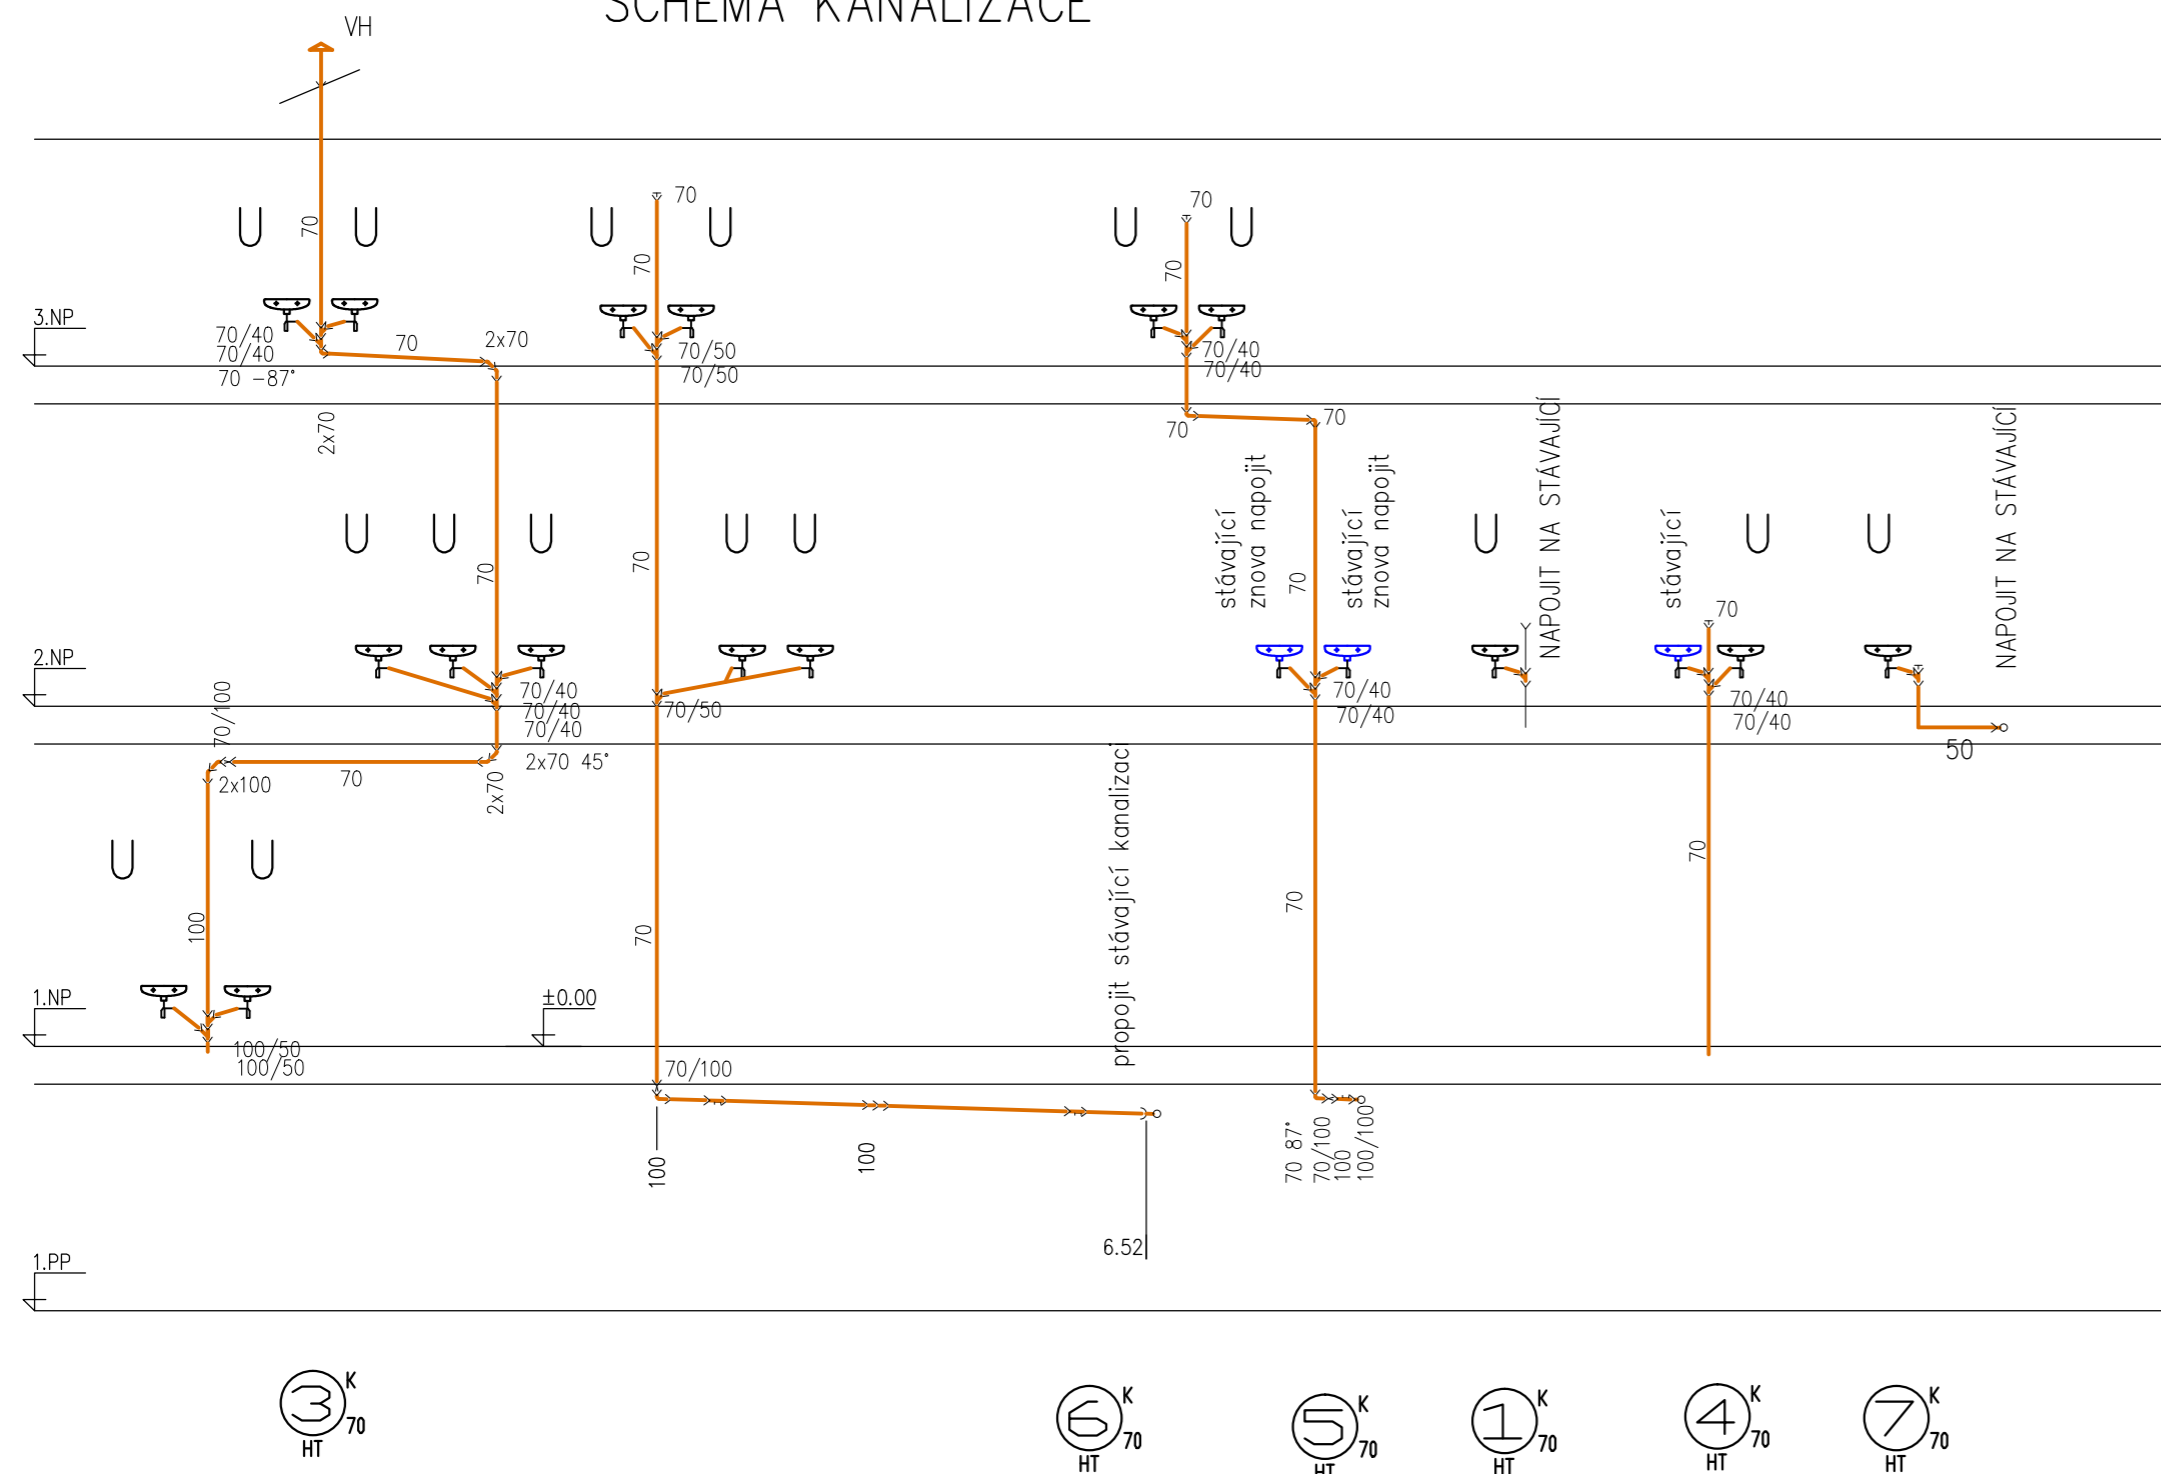

Místo stavby/Kraj:
Bílá Voda/ MS

Akce:

**REKONSTRUKCE ROZVODŮ ZTI
PL BÍLÁ VODA
BUDOVA I a II**

Obsah: **ZDRAVOTECHNIKA
SCHÉMA KANALIZACE**

Zodpovědný projektant
Ing. Jiří Jurečka

Vypracoval
Helena Ohnheisrová

J&J STUDIO
INŽENÝRSKÉ SÍTĚ

J&J STUDIO - INŽENÝRSKÉ SÍTĚ s.r.o.
Bílovecká 1, 746 01 Opava
IČ: 26864169, DIČ: CZ26864169

Číslo zakázky: 03/2011
Stupeň: projekt

Datum: 03/2011
Formát: 3A4

Měřítko: 1:100
Výkres č.: 05